




施工箇所：秋田拠点センターアルヴェ 秋田市民交流プラザ
秋田市東通仲町4番1号

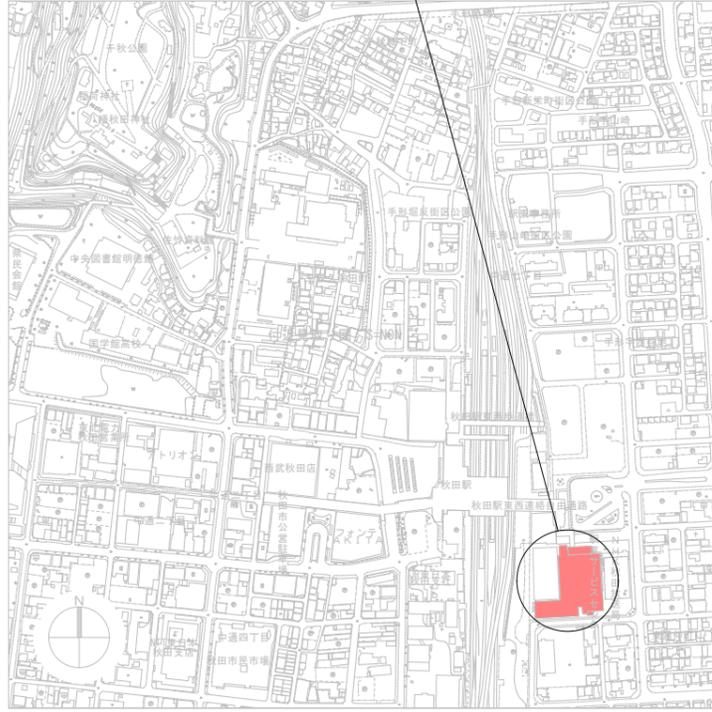


配置案内図 S=NON

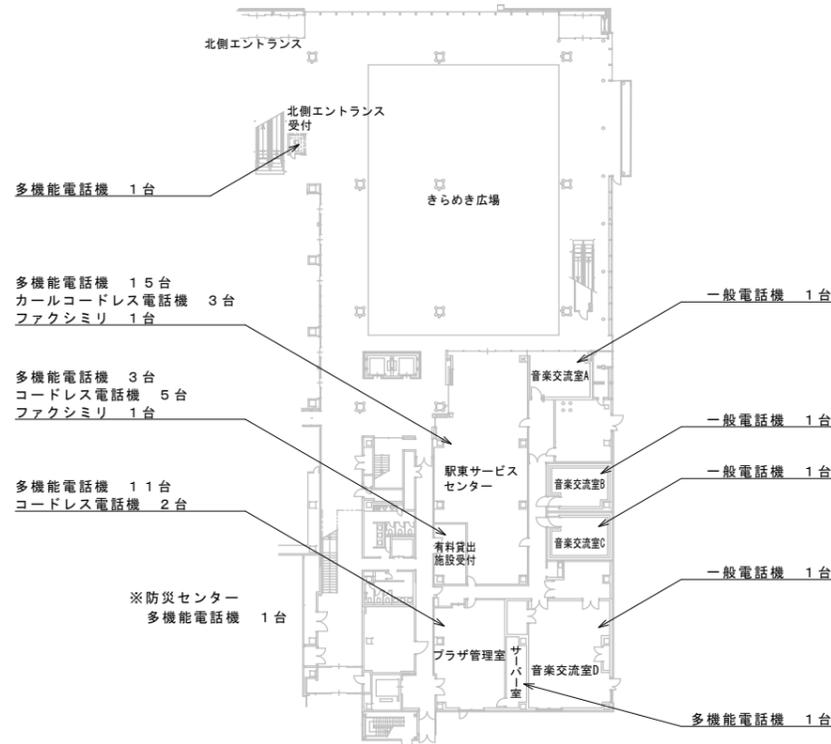

1階平面図 S=NON

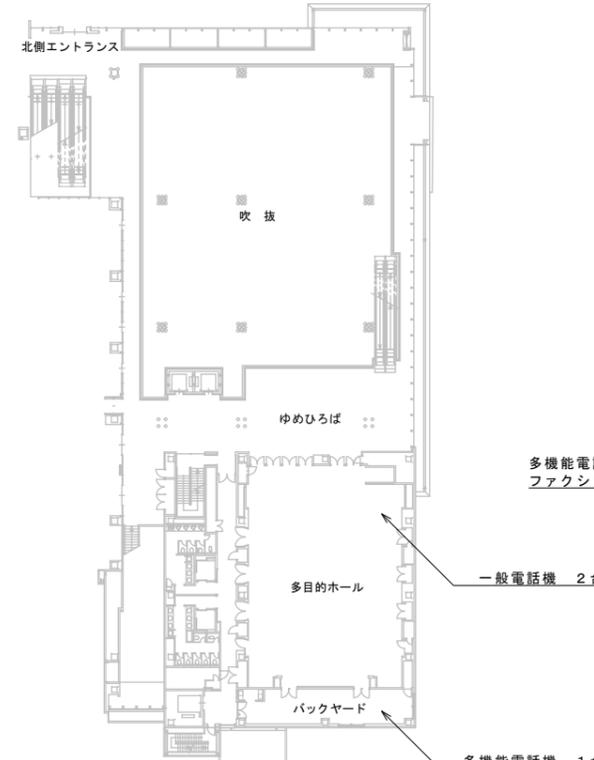


2階平面図 S=NON

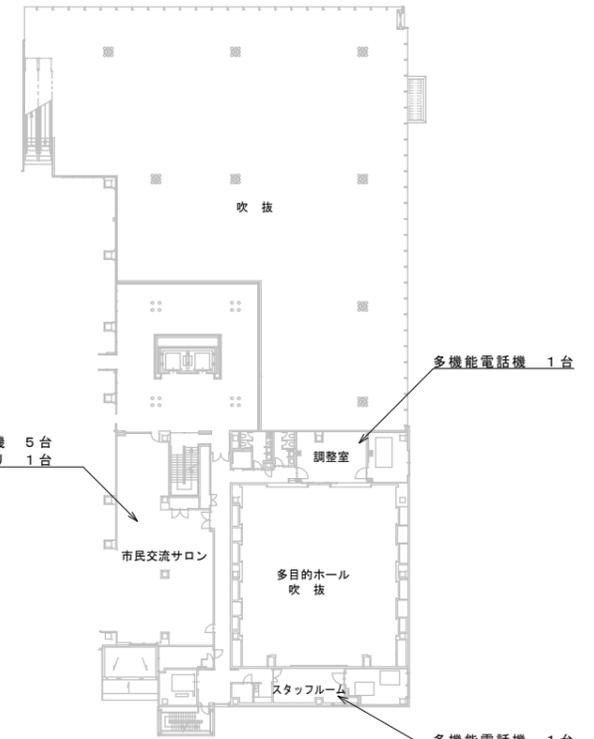


3階平面図 S=NON

電話機ほか設置表

階	設置場所	多機能電話機	一般電話機	コードレス電話機	カーンコードレス電話機	ファクシミリ
1階	駅東サービスセンター	15台			3台	1台
	北側エントランス受付	1台				
	音楽交流室A		1台			
	音楽交流室B		1台			
	音楽交流室C		1台			
	音楽交流室D		1台			
	防災センター	1台				
	プラザ管理室	11台		2台		
	サーバールーム	1台				
2階	有料貸出施設受付	3台		5台		1台
	多目的ホール		2台			
3階	多目的ホールバックヤード	1台				
	調整室	1台				
4階	スタッフルーム	1台				
	市民交流サロン	5台				1台
	自然科学学習館	1台				
5階	洋室A		1台			
	洋室B		1台			
	洋室C		2台			
	和室-1		1台			
	和室-2		1台			
	調理室		1台			
	ふれいる一む	1台				
自然科学学習館	8台				1台	
子育て交流室	19台				1台	
予備機	2台	2台				
合計		71台	15台	7台	3台	5台

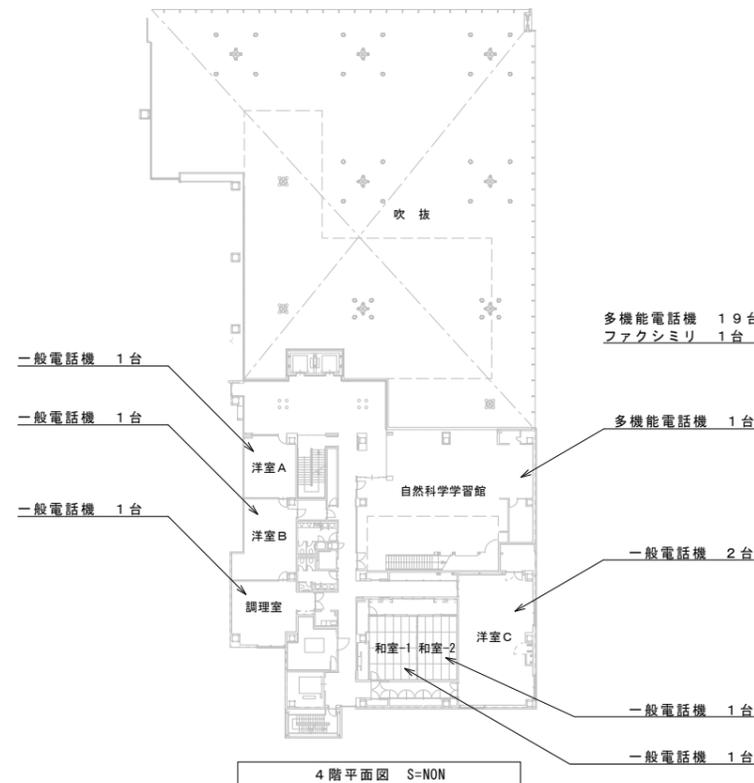

4階平面図 S=NON

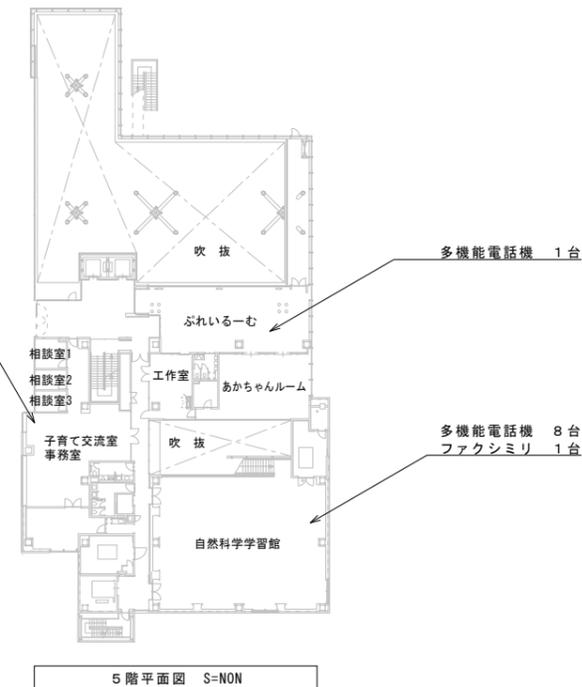

5階平面図 S=NON

秋田市民交流プラザ管理室

件名	秋田市民交流プラザ電話交換機設備貸借
----	--------------------

種別	配置案内図、各階平面図、電話機ほか設置表		
縮尺	S=NON		
設計年月日	R6.6	年度	R6

- 特記
- 1 図面表示場所のほか、秋田拠点センターアルヴェ防災センター内にも多機能電話機を1台設置すること。
 - 2 予備機として多機能電話機2台、一般電話機2台も契約に含む。
 - 3 各室内における設置場所の詳細については、契約後に協議するものとする。

図面番号	1
区分	E