



案内図 S=NON

履行場所：秋田拠点センターアルヴェ
秋田市民交流プラザ1階
秋田市東通仲町4番1号

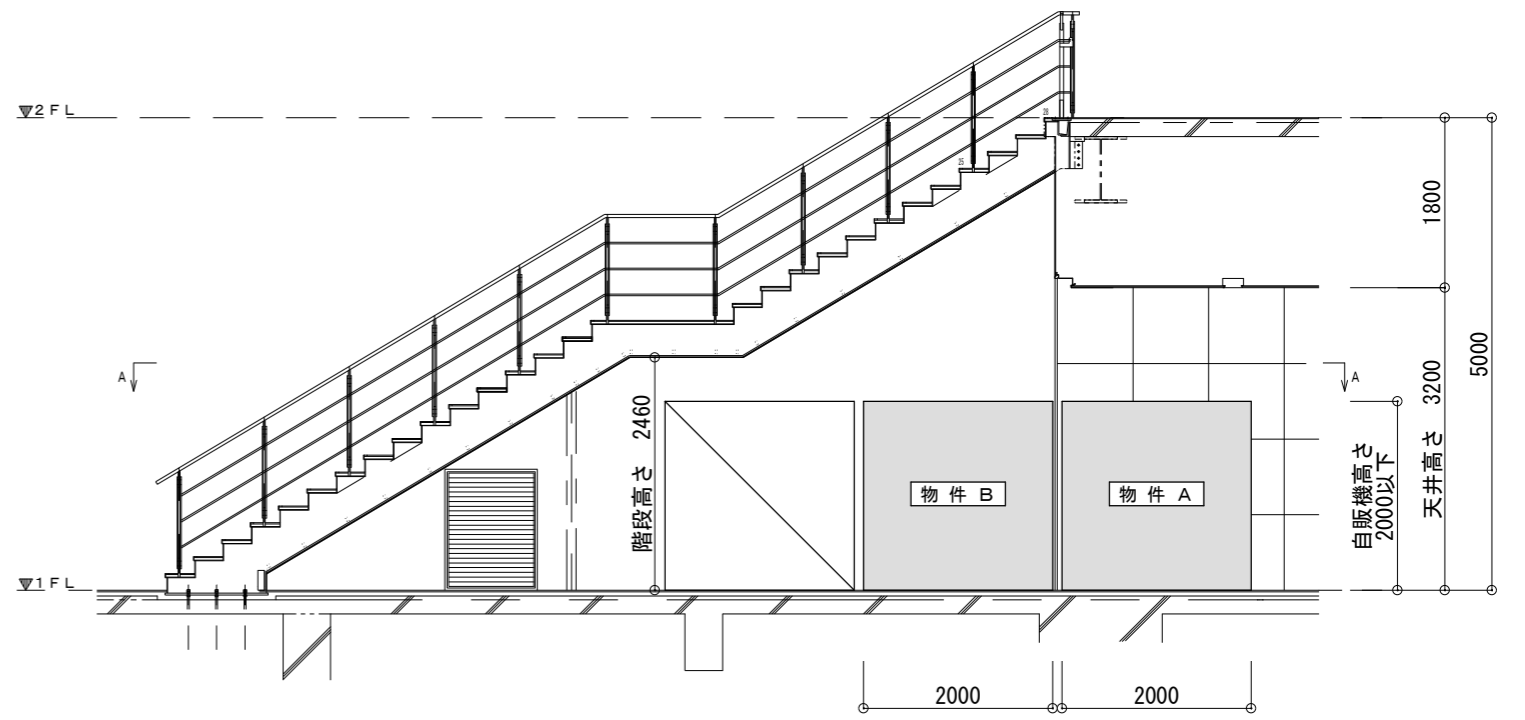


自販機設置場所立面図 S=1/30

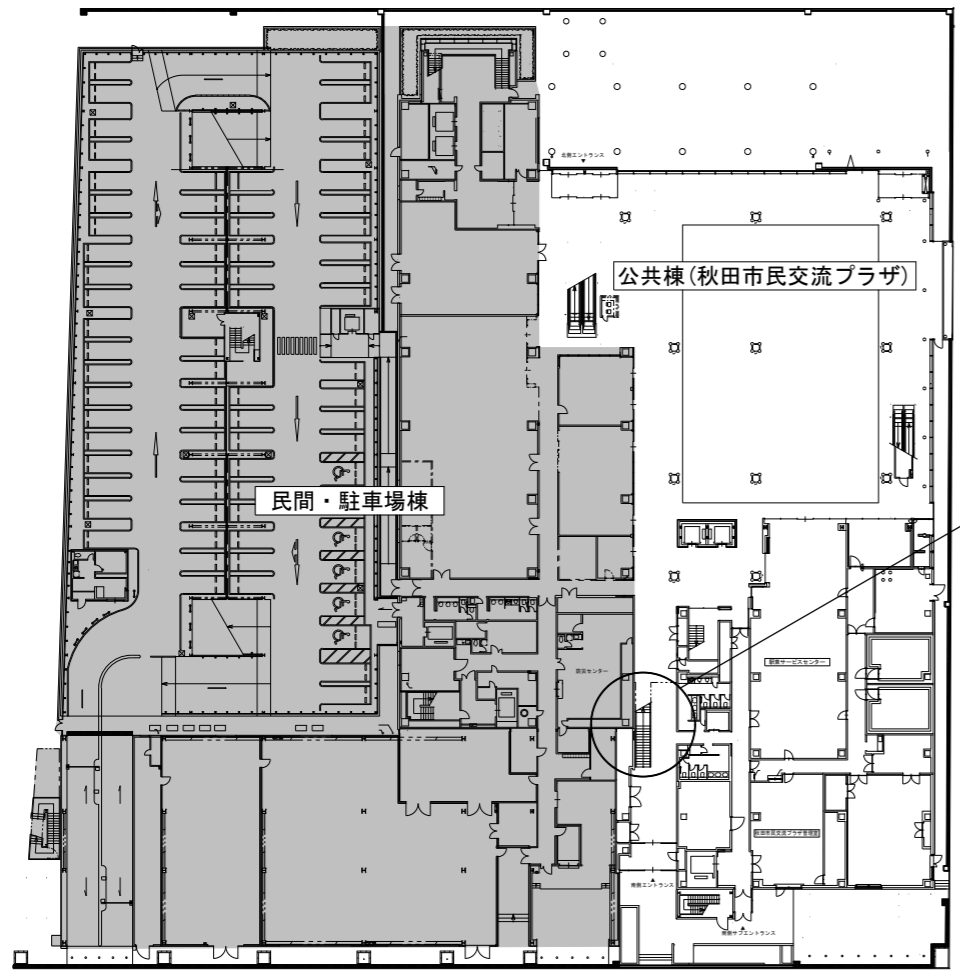

秋田拠点センターアルヴェ1階平面図 S=NON

自動販売機設置場所
南口側通路(階段下)

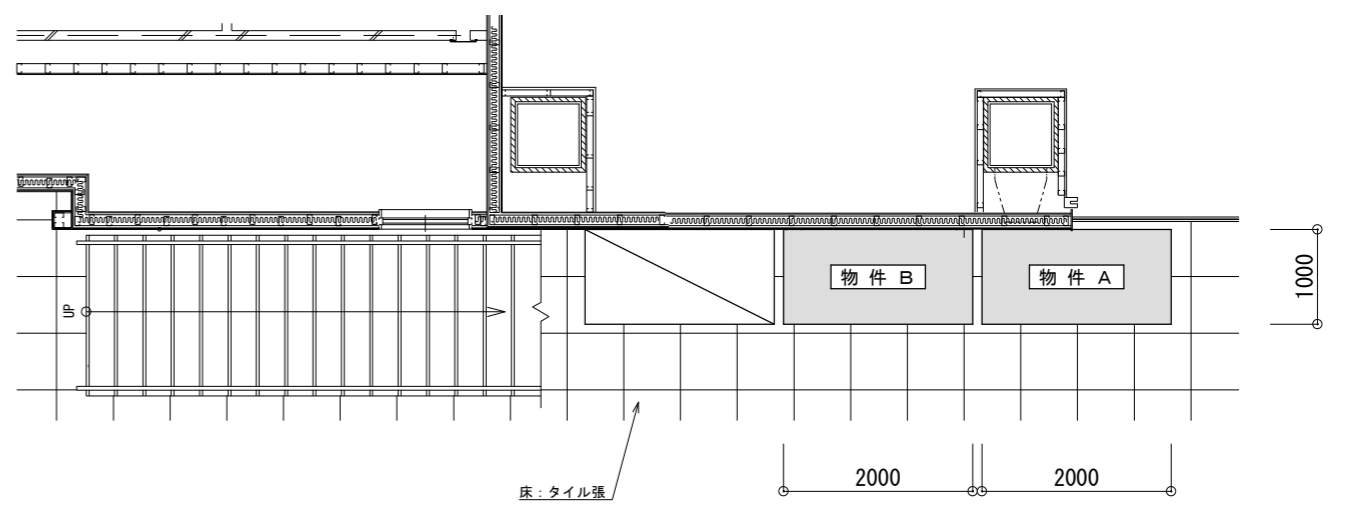

A-A断面図 S=1/30

件名	自動販売機設置場所
----	-----------

種別	案内図、秋田拠点センターアルヴェ1階平面図 自販機設置場所立面図、A-A断面図
縮尺	S=1/30、S=NON
設計年月日	R7.1 年度 R6

特記
・物件Aは、電子マネー対応機種とすること。